

NOTAS GENERALES

- ACOTACIONES EN METROS.
- NIVELES EN METROS.
- NO SE TOMARÁN COTAS A ESCALA DE ESTE PLANO.
- LAS COTAS SON A PAÑOS Y EJES.
- ESTE PLANO DEBERÁ VERIFICARSE CON LOS CORRESPONDIENTES DE INSTALACIONES Y ESTRUCTURALES. CUALQUIER DISCREPANCIA DEBERÁ CONSULTARSE CON LA DIRECCIÓN DE OBRA.
- EL CONTRATISTA RECTIFICARÁ EN EL LUGAR DE LA OBRA, ANTES DE EJECUTAR, LAS DIMENSIONES Y NIVELES INDICADOS EN ESTE PLANO, DEBIENDO SOMETER A LA DIRECCIÓN INDICADOS EN ESTE PLANO, DEBIENDO SOMETER A LA DIRECCIÓN DE OBRA CUALQUIER DISCREPANCIA QUE HUBIERE, ASÍ COMO LA INTERPRETACIÓN QUE DE EL PROPIO CONTRATISTA A ESTE DIBUJO.
- TODOS LOS ACABADOS SEÑALADOS EN ESTE PLANO DEBERÁN EJECUTARSE DE ACUERDO A LAS ESPECIFICACIONES CORRESPONDIENTES.
- LAS OBRAS ARQUITECTÓNICAS TERMINADAS, MAQUETAS, IMÁGENES, PLANOS Y ESPECIFICACIONES, SON PROPIEDAD DE SU AUTOR INTELECTUAL, EL TALLER ARQUITECTÓNICO, Y ESTÁN SUJETAS A LA PROTECCIÓN DE LA LEY FEDERAL DE DERECHO DE AUTOR ADMINISTRADA POR LA SECRETARÍA DE EDUCACIÓN PÚBLICA A TRAVÉS DEL INSTITUTO NACIONAL DE DERECHO DE AUTOR.

CLAVES Y SIMBOLOS

- NPT NIVEL PISO TERMINADO
- NLBP NIVEL LECHO BAJO DE PLAFON
- NIVEL INDICADO EN PLANTA
- CAMBIO DE NIVEL EN PISO
- CAMBIO DE MATERIAL EN PISO

CORTE DE REFERENCIA

MODIFICACIONES

DISÑO ESTRUCTURAL

DISÑO HIDRAULICO Y SANITARIO

DISÑO ELECTRICO

DISÑO AIRE ACONDICIONADO

GERENCIA DE PROYECTO

LOCALIZACION

LOCALIZACION TERRENO

HARMONY SCHOOL TREE

CLIENTE HARMONY SCHOOL

DISÑO ARQUITECTÓNICO

ARQ. ALEJANDRO J. MADERO

UBICACION SALTILLO COAHUILA- SALON MULTIUSOS HARMONY SCHOOL


PLANO PLANTA DE CONJUNTO - DISTRIBUCION DE LAMPARAS

ARCHIVO Harmony.A01-am.02.08.2016-R11

FECHA AGOSTO 02/2016

ESCALA SIN ESCALA

A01

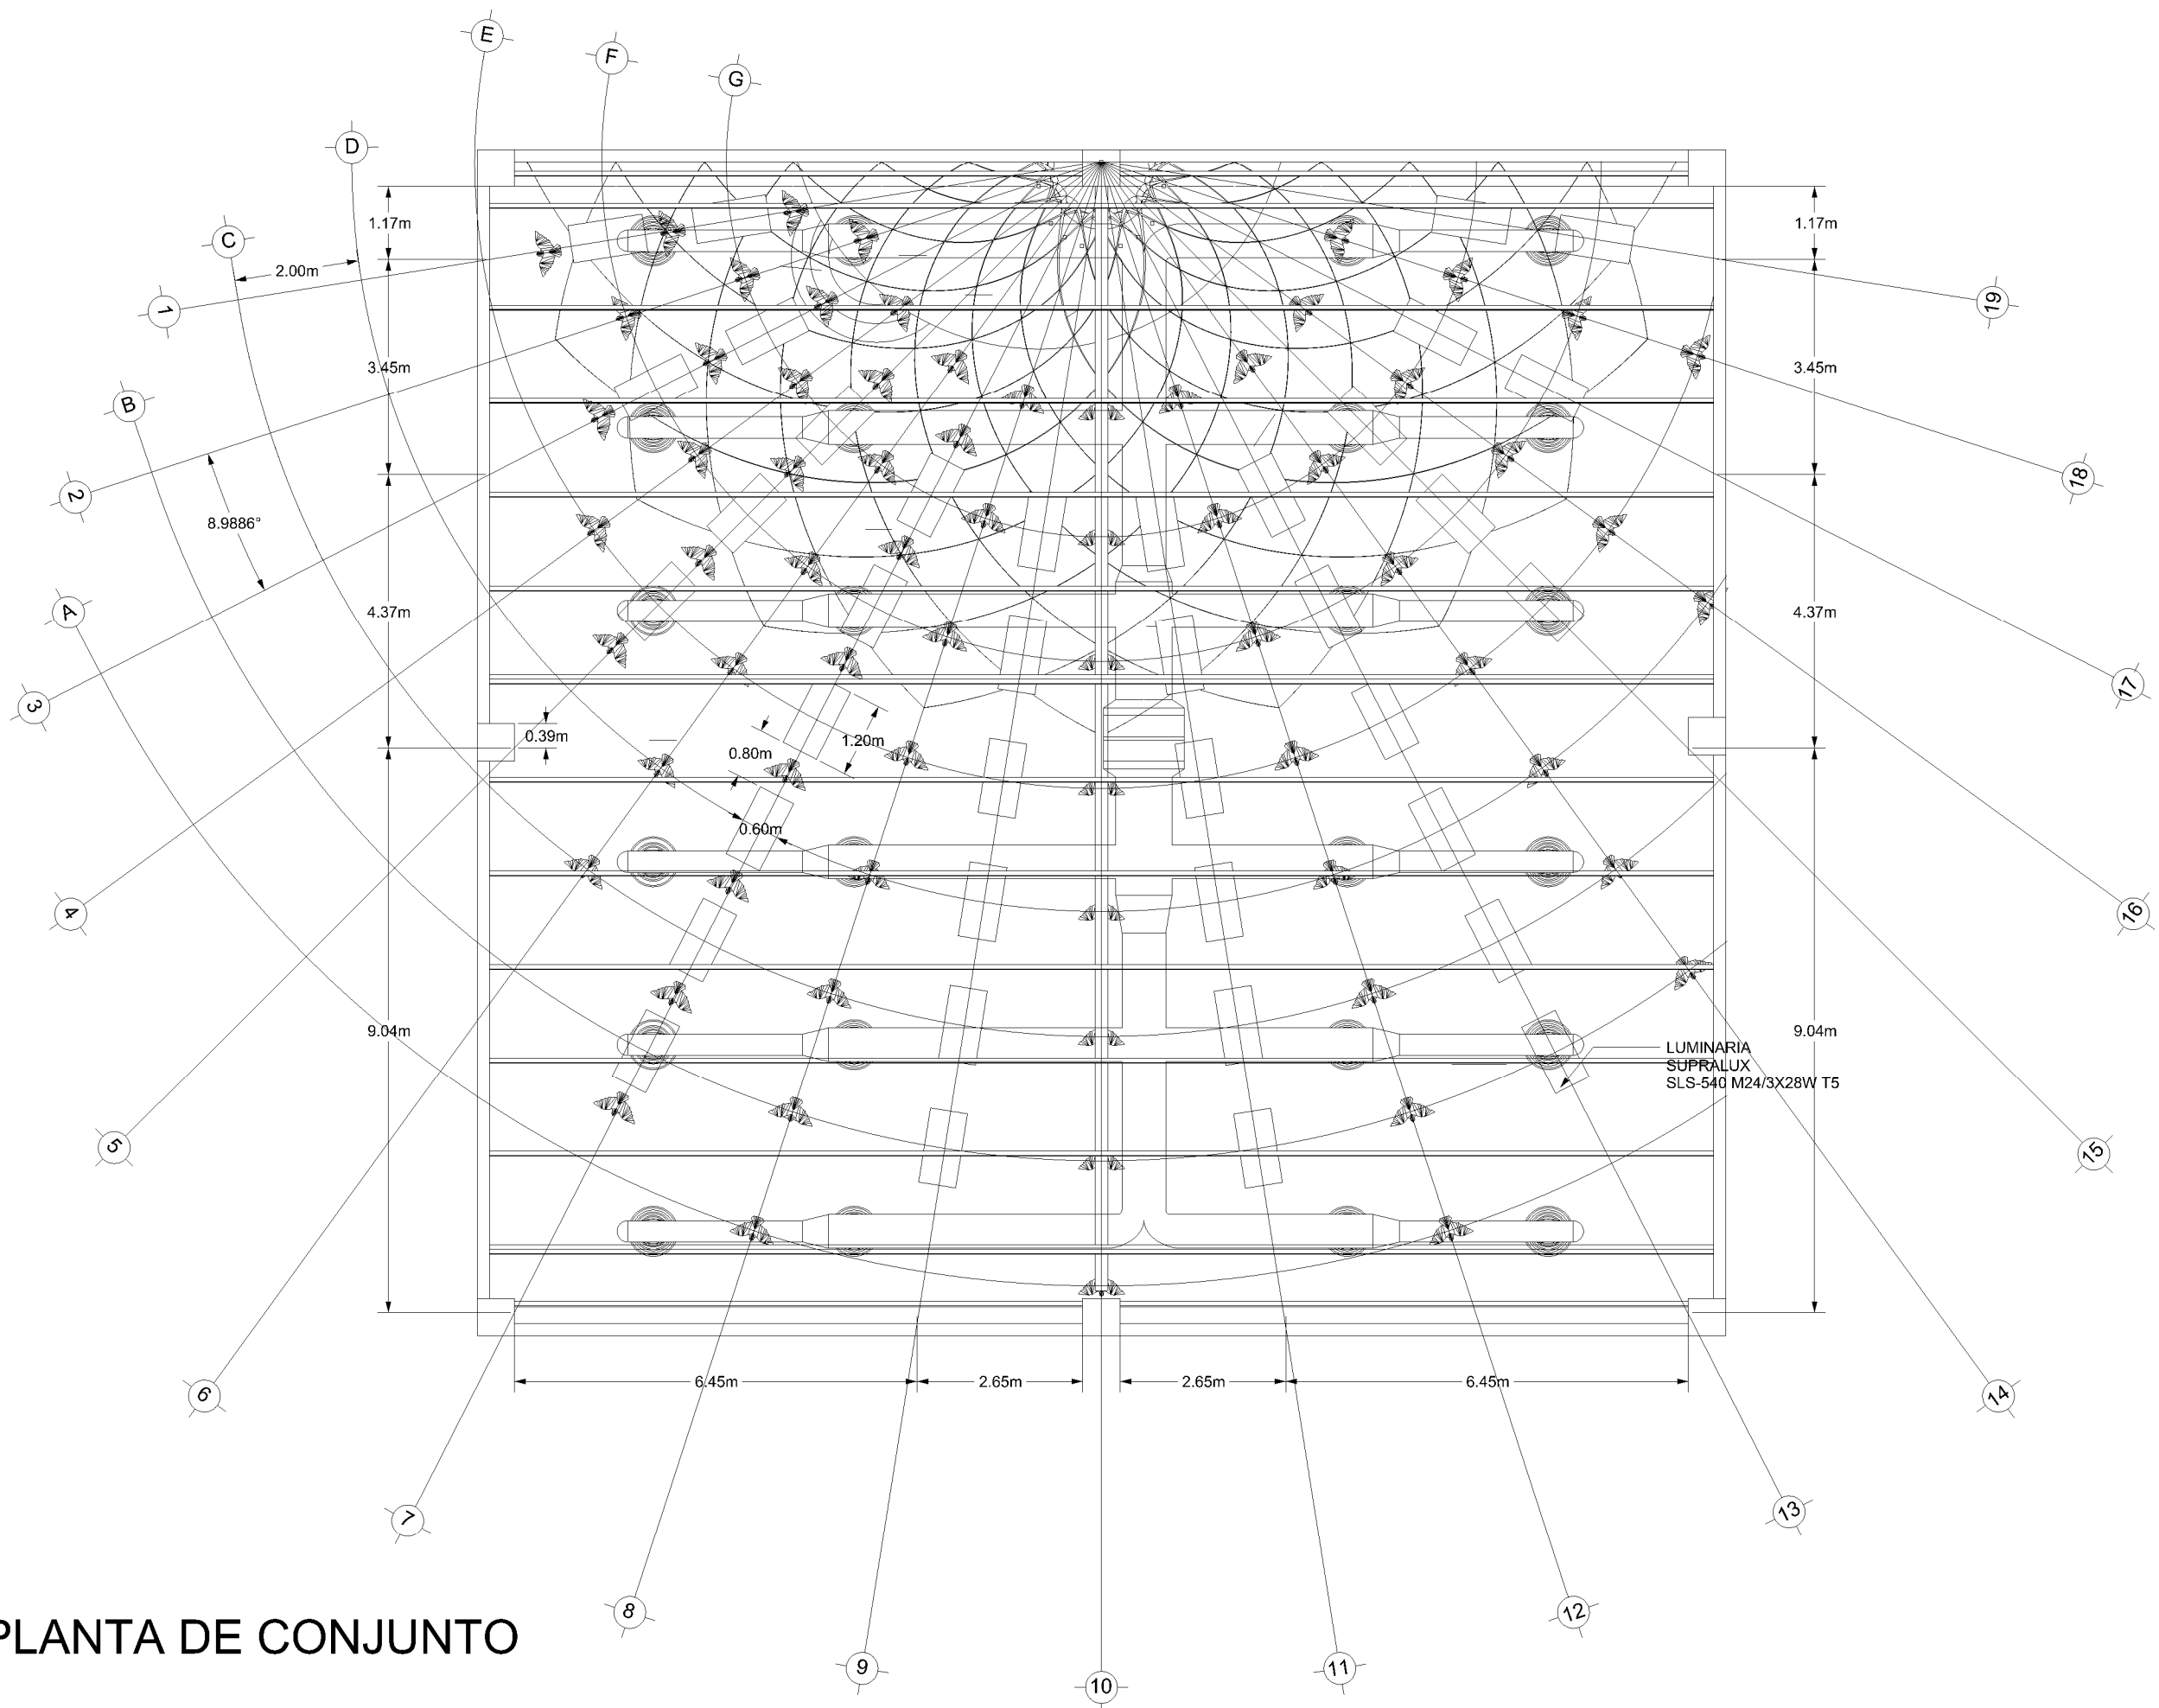

PLANTA DE CONJUNTO