




Tussenplaat

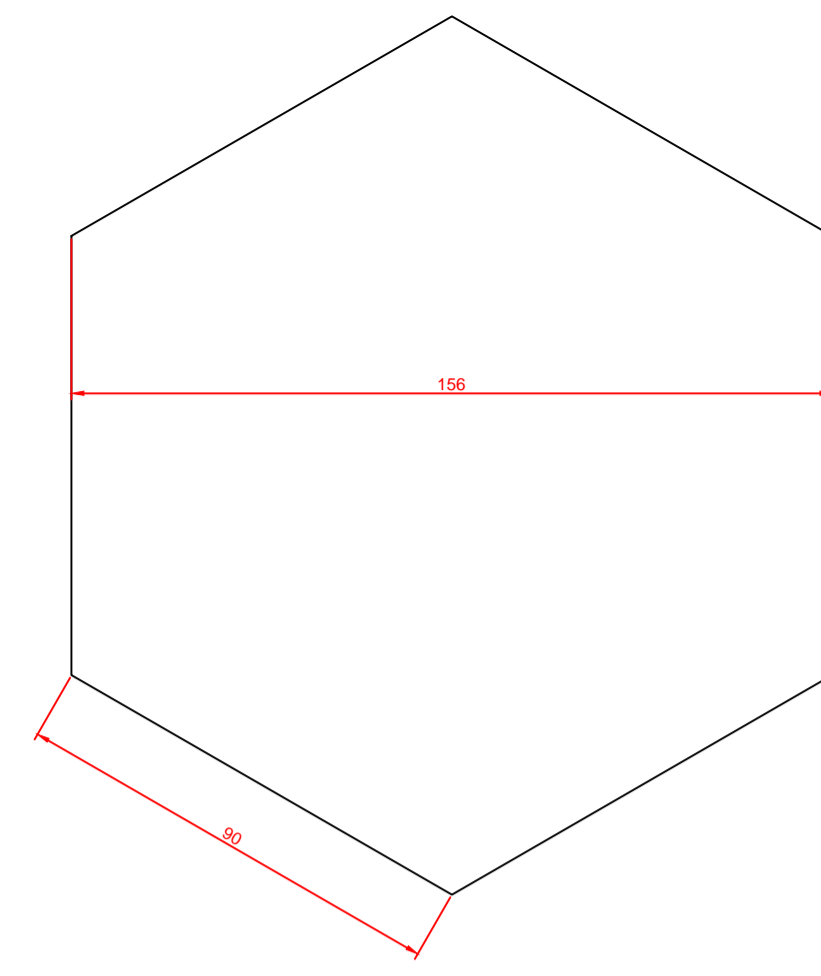


Vloerplaat

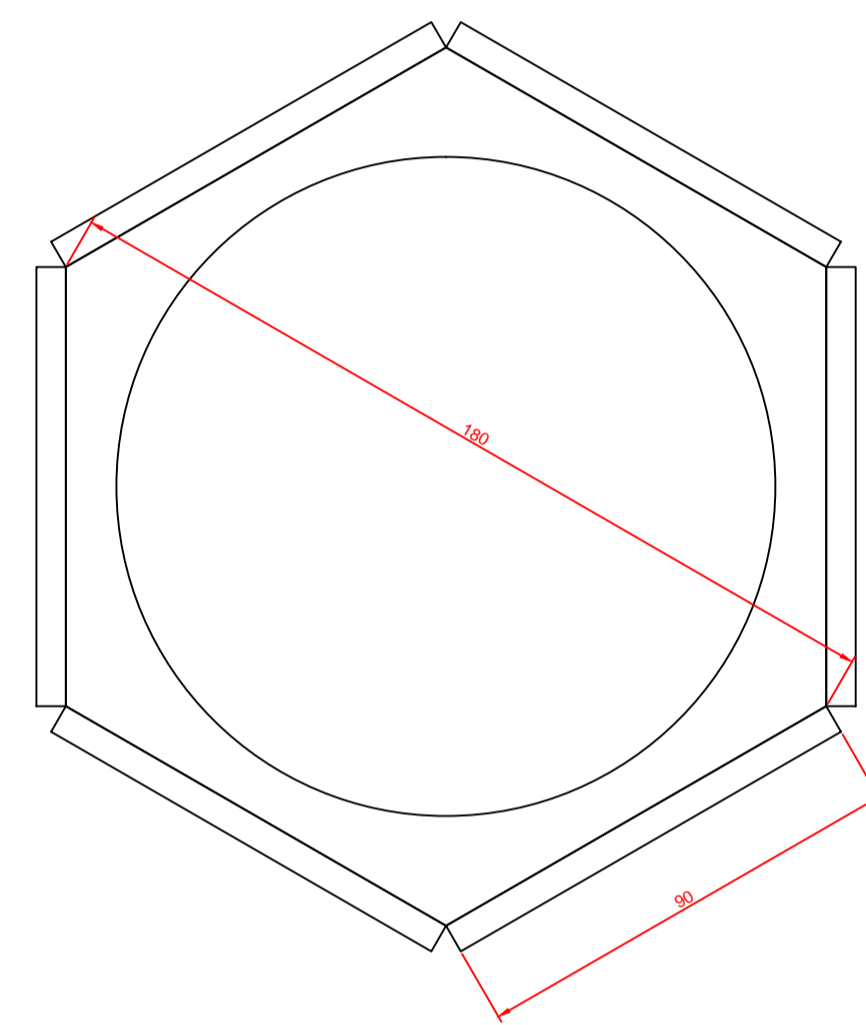


Snedes

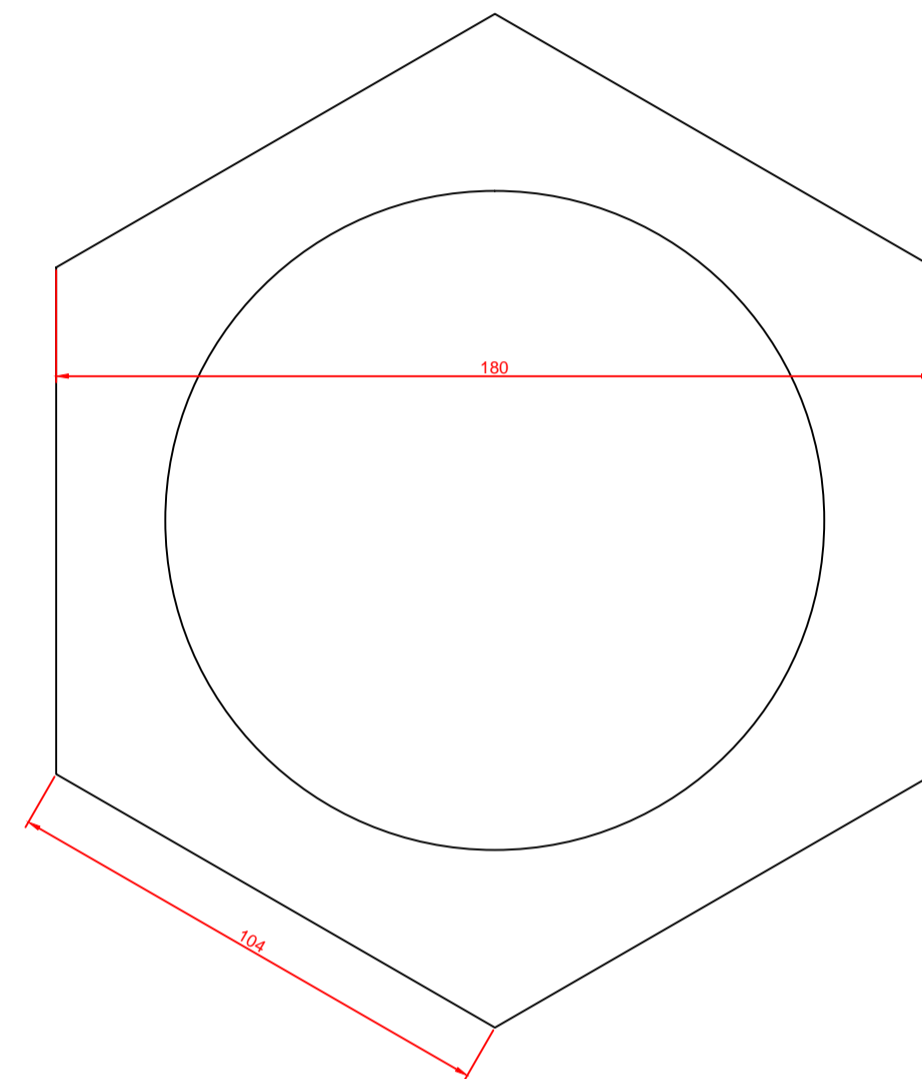


Dakplaat

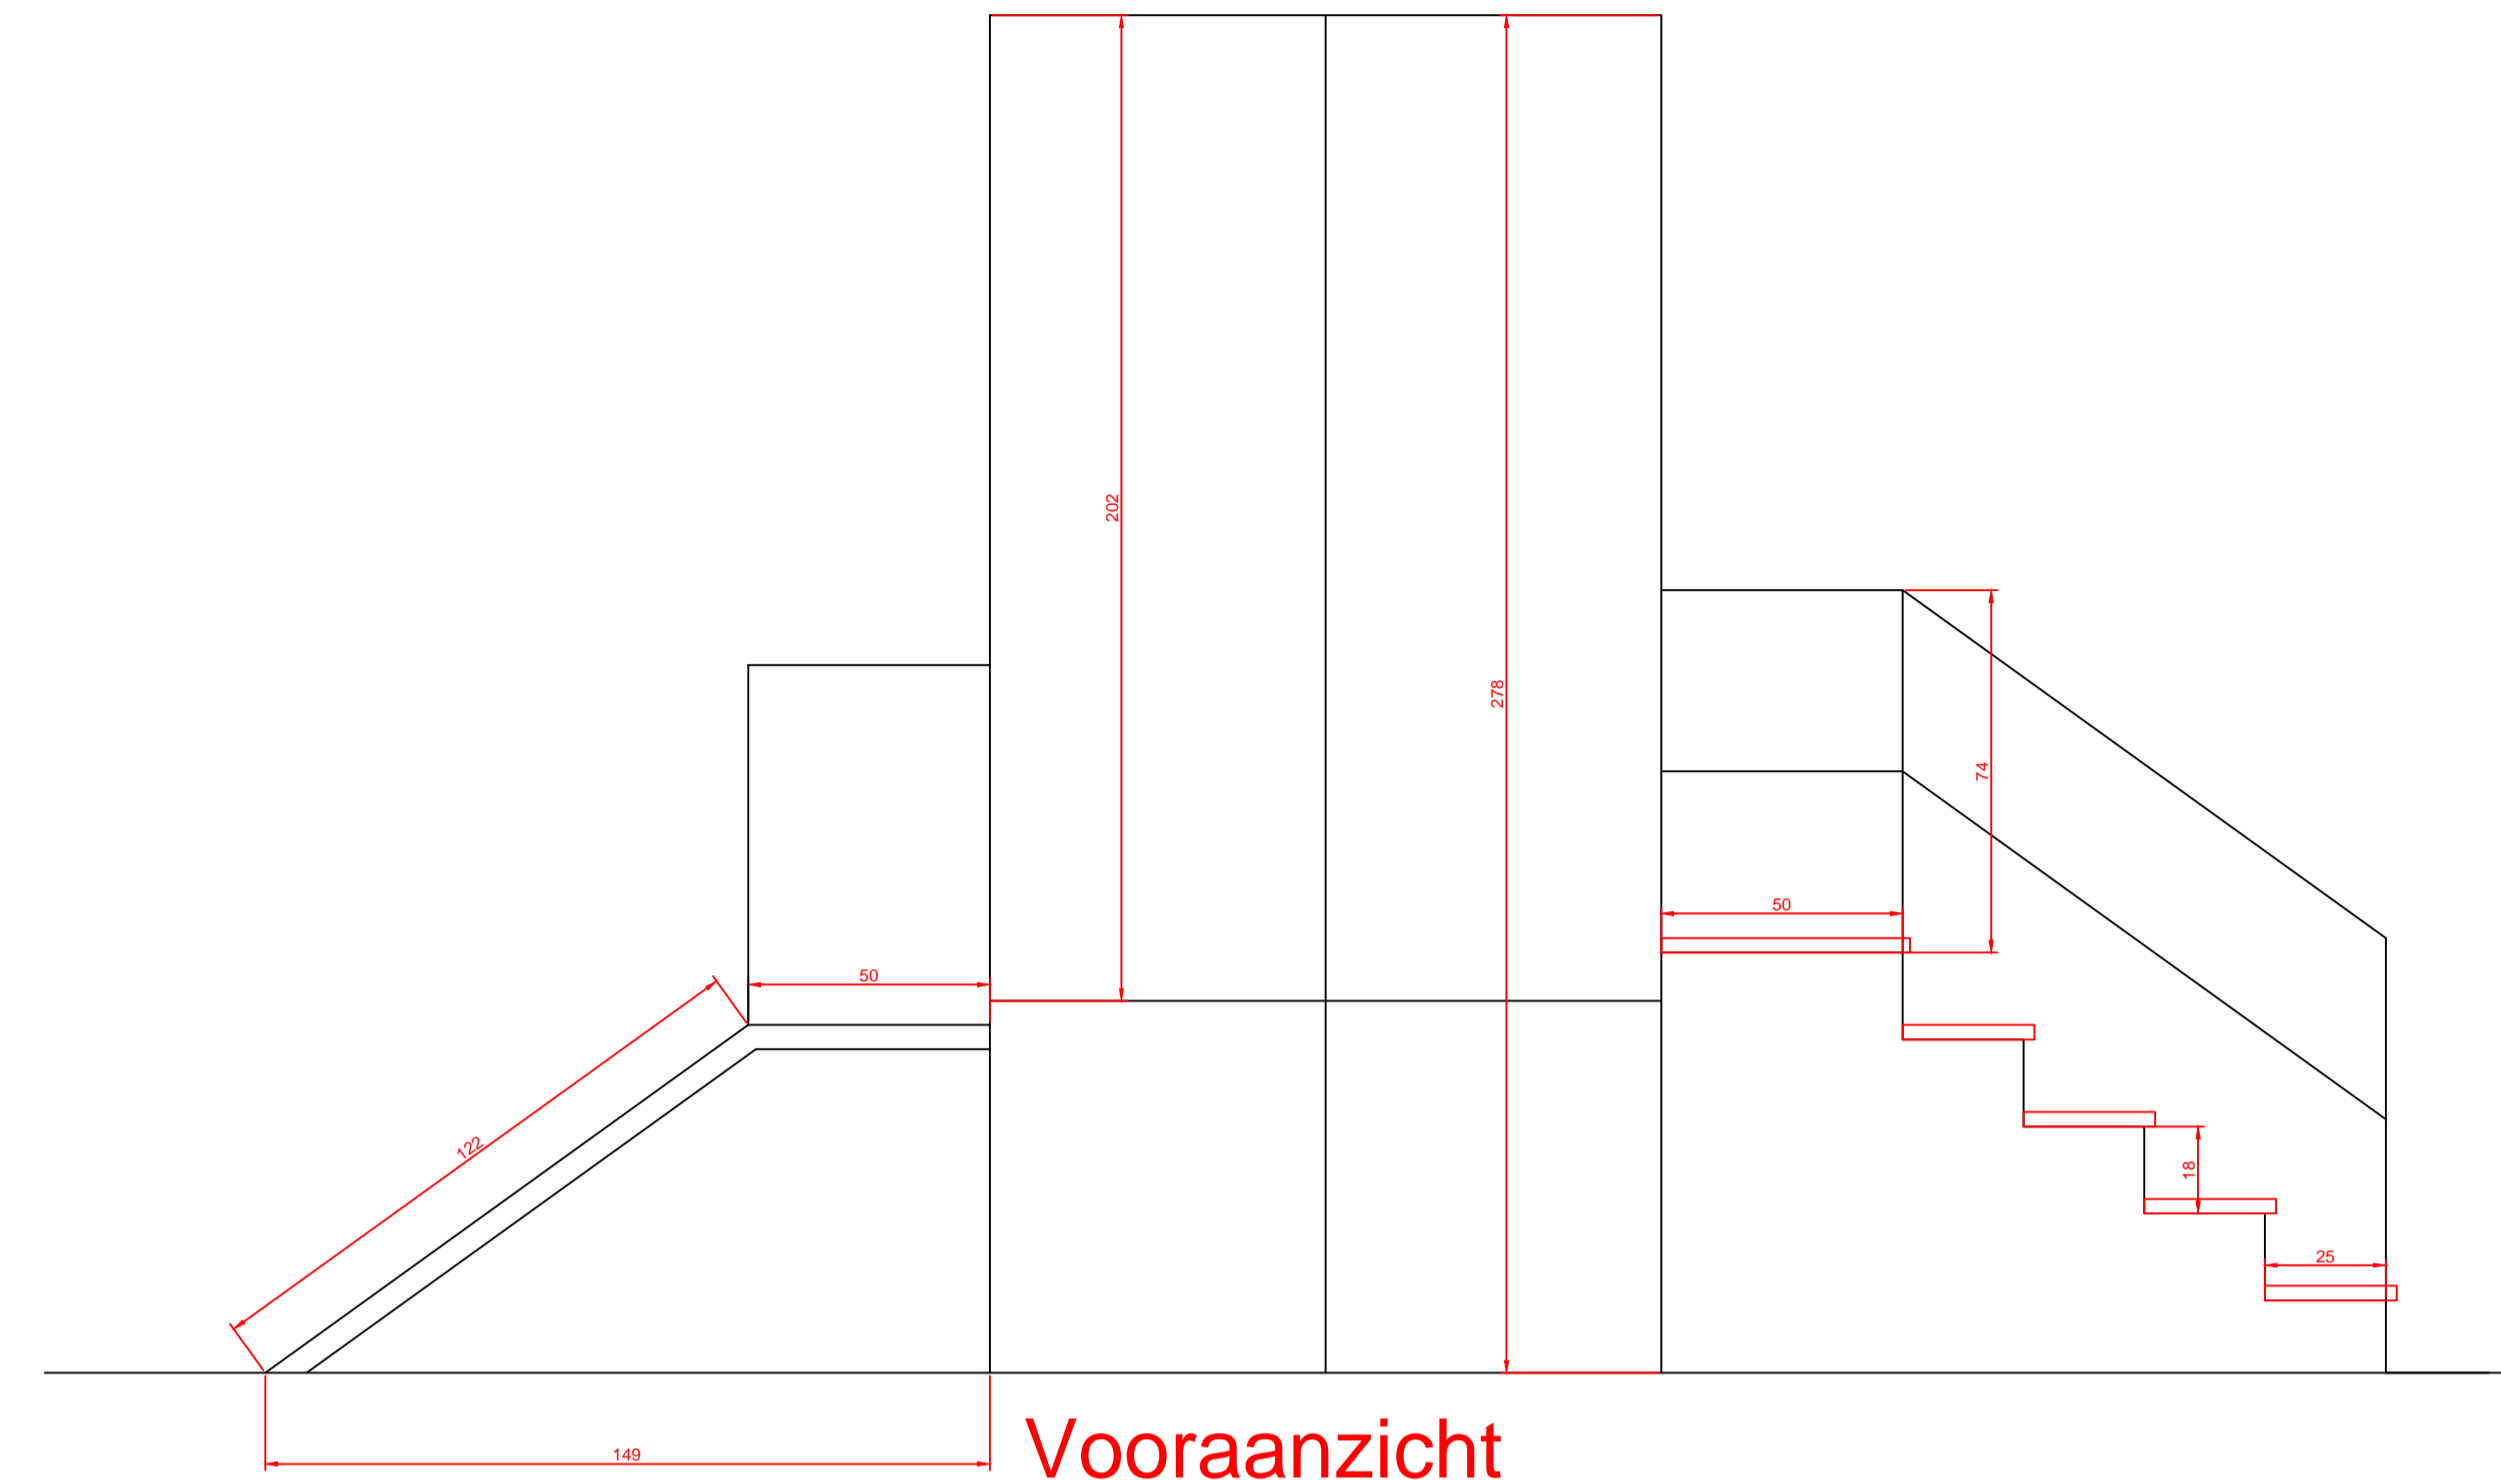


Vooraanzicht

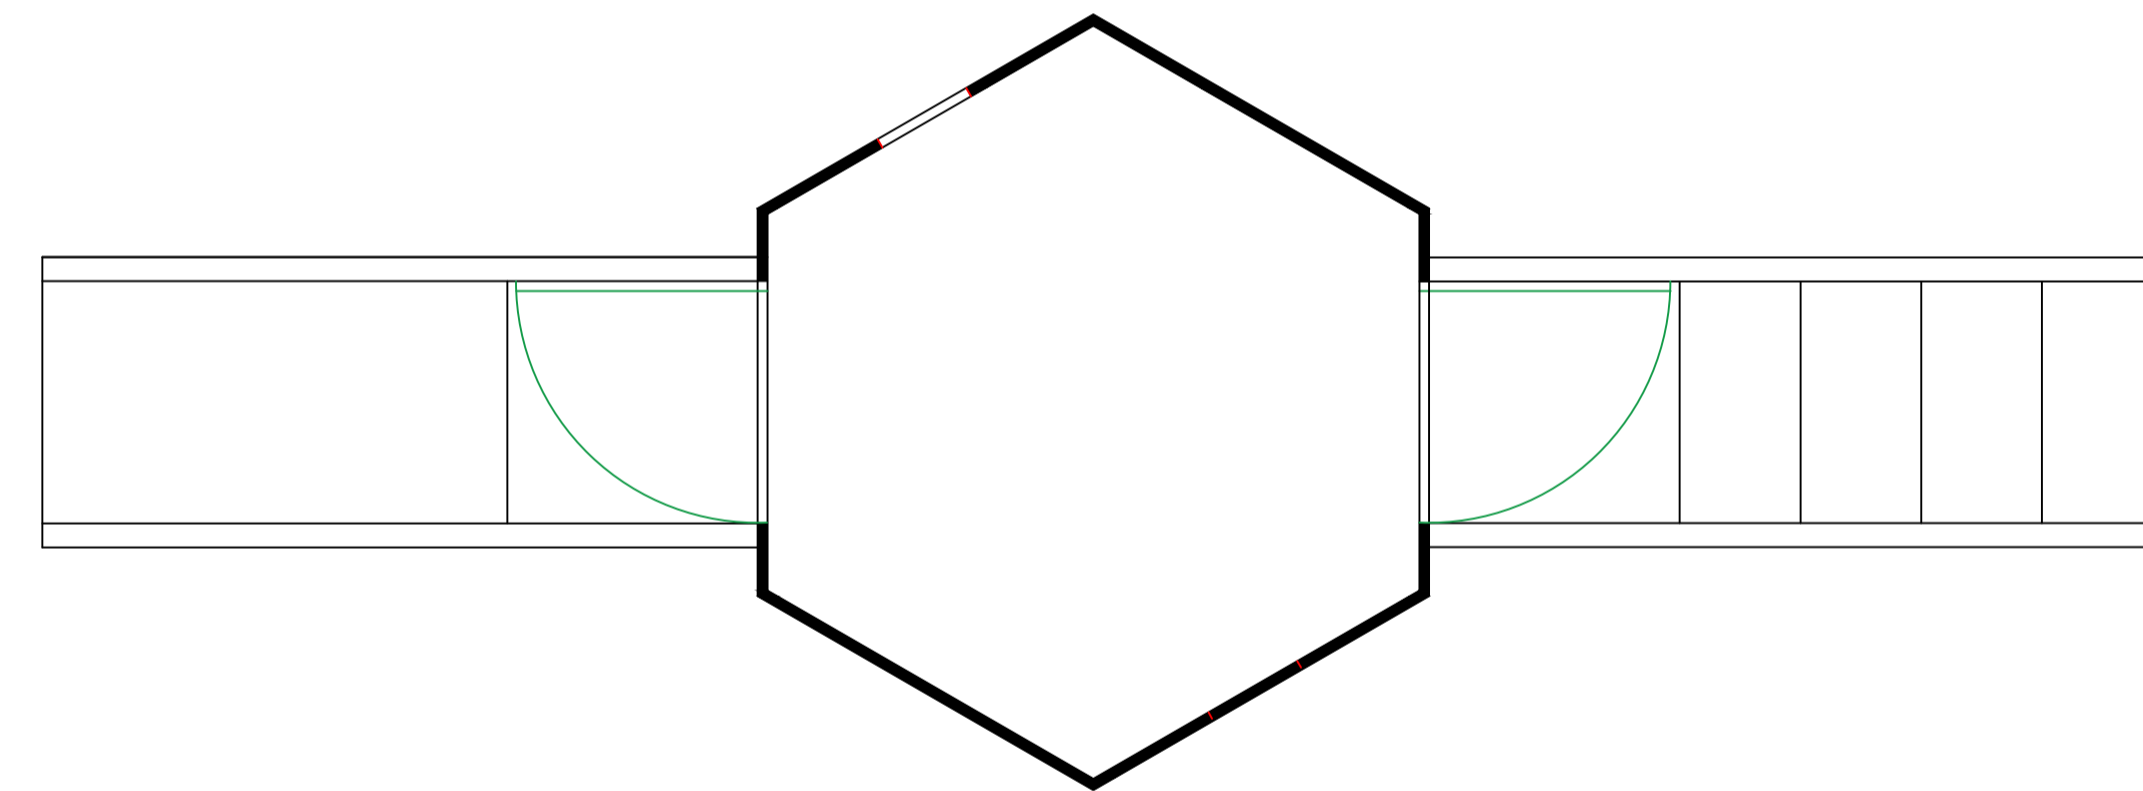


Bovenaanzicht

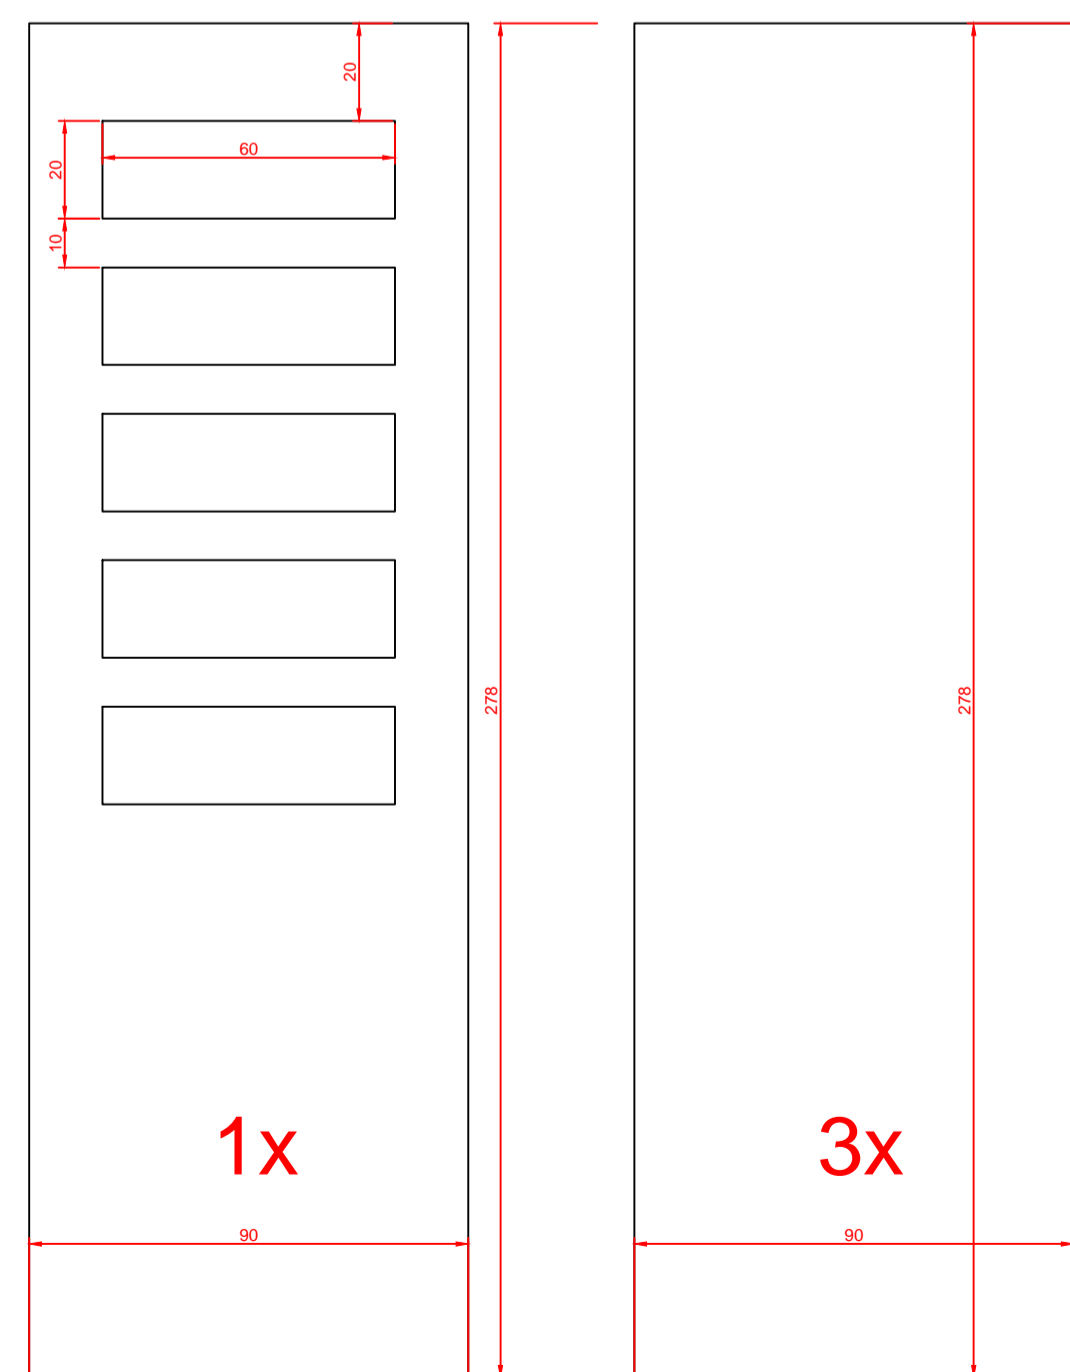

Wanden/deuren

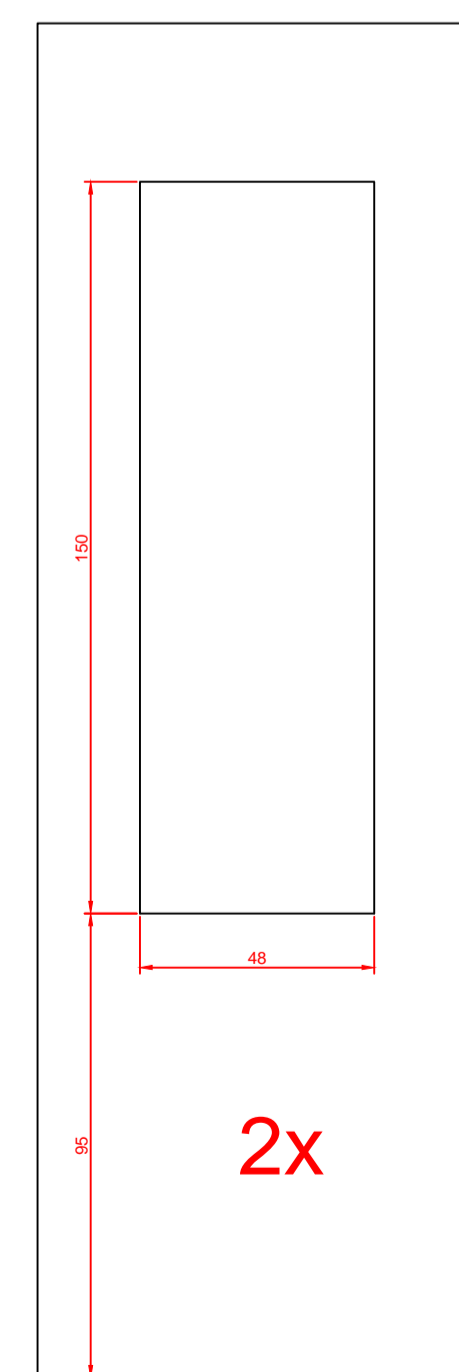


2x

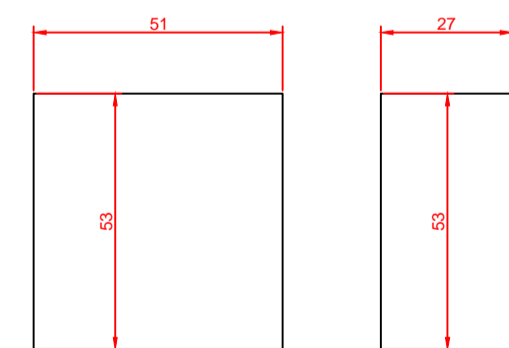


Traptreden

4X

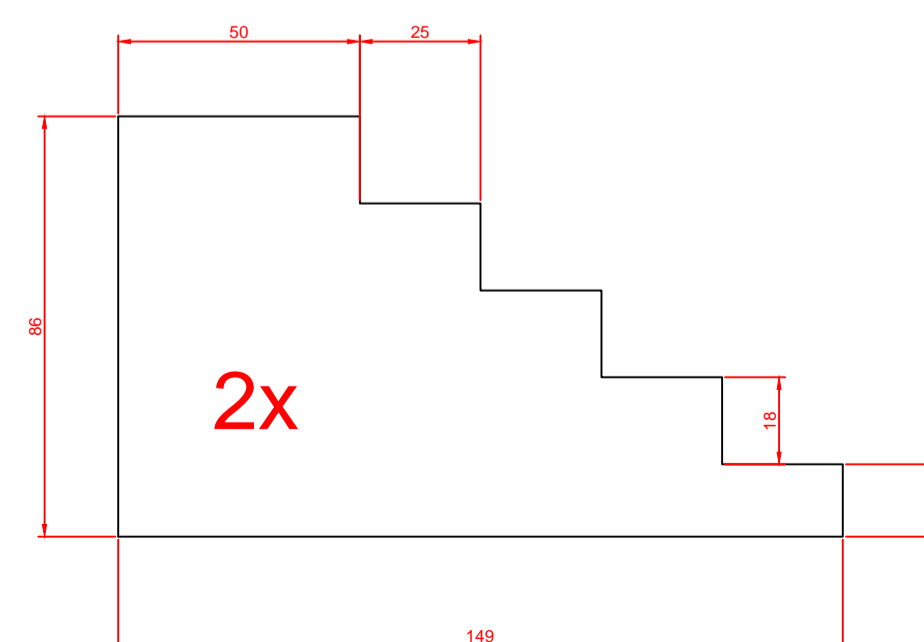

2x

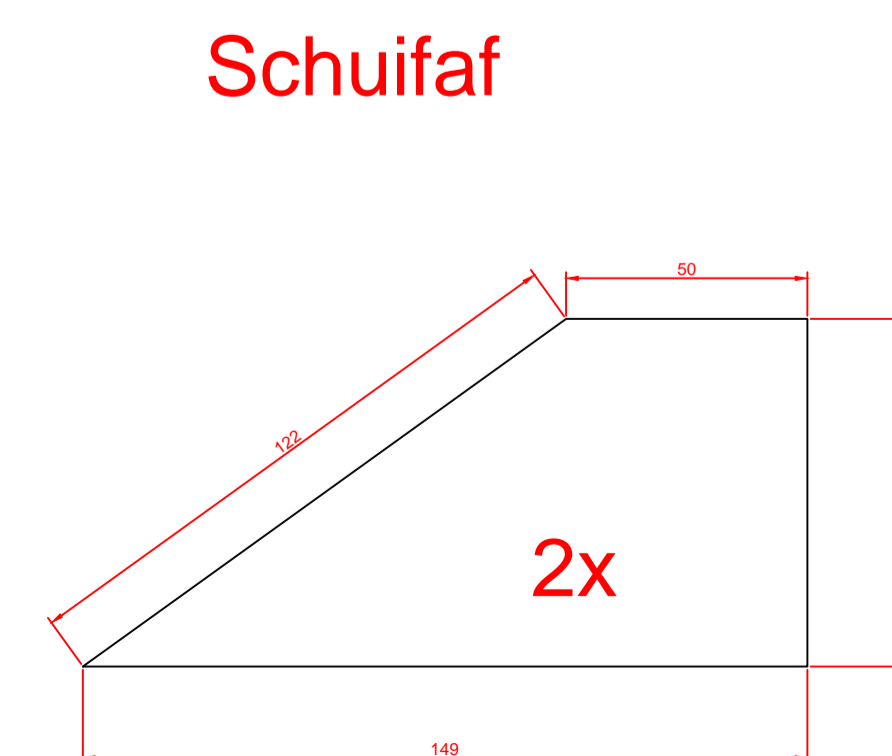

2x

project mymachine  
de vliegmachine

Howest Kortrijk 2014-2015

Tessa Vanderveken  
Ruben Vandendriessche  
Maxime Lessire  
Marjolein Van Dorpe

Schaal 1/10